




礙航佈告控制點座標				
點號	TWD97		WGS84	
	N值	E值	經度	緯度
C1	2494495.530	178104.160	120:18:03.51	22:32:55.86
C2	2494781.650	179686.430	120:18:58.84	22:33:05.40
C3	2494660.430	179707.670	120:18:59.61	22:33:01.46
C4	2494319.220	179402.090	120:18:48.97	22:32:50.32
C5	2494307.449	178565.240	120:18:19.68	22:32:49.81
C6	2494223.145	178570.157	120:18:19.86	22:32:47.07
C7	2494231.956	178687.252	120:18:23.79	22:32:47.38
C8	2494317.500	178682.500	120:18:23.78	22:32:56.50

沉箱儲存區

本工程位置

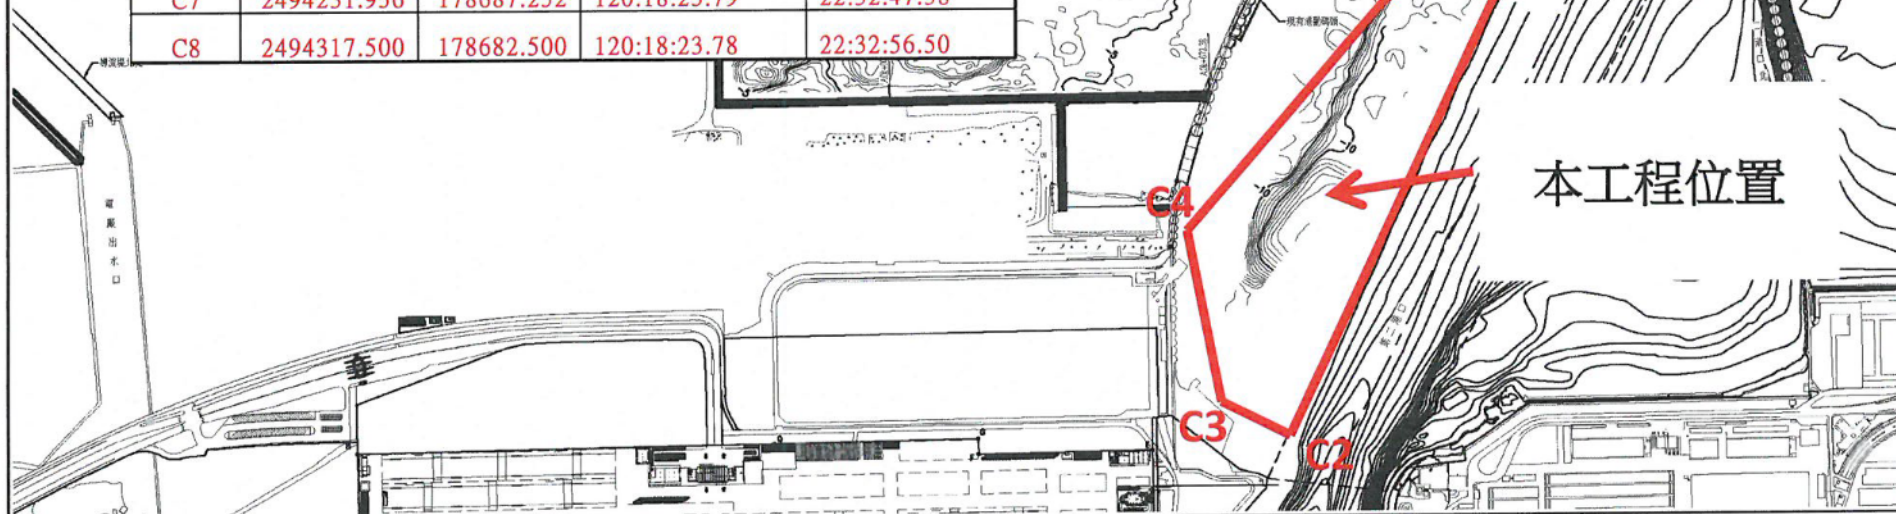

修正			機關		臺灣港務股份有限公司 高雄港務分公司		工程名稱		高雄港A6碼頭護岸及新生地填築工程	
版次	日期	修正者	內容				圖名		高雄第二港口平面圖	
							圖例		圖號	